


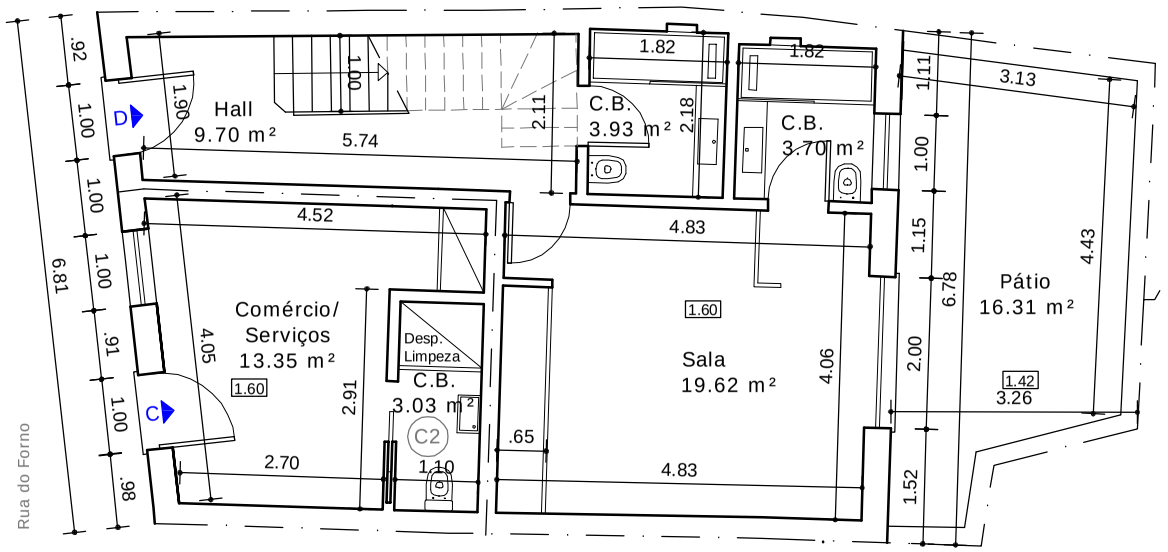


Área Bruta de Construção

Fracção C

Rés-do-chão 20.73 m²

Fracção D

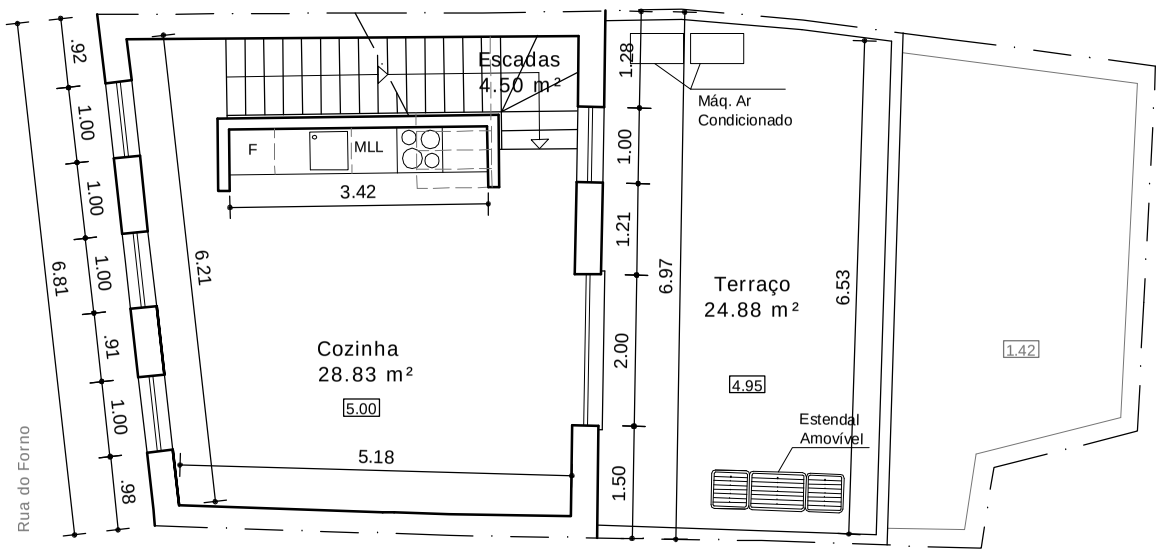Rés-do-chão 49.38 m²
1º Andar 43.15 m²
Sótão 43.15 m²

Pátio - 19.18 m²
Terraço - 26.96 m²

Cota de Soleira = 0.00 = 2.90

REQUERENTE: Shelter Imobiliária SA, Marta Maria De Macedo Santos Leal Lampreia e Maria Isabel De Macedo S. Leal Lampreia
LOCAL: Rua Almirante C.dos Reis nºs 89 e 91 e Rua do Forno nºs 6 e 8

PROCESSO 770/2017

PROJECTO: RECONSTRUÇÃO DE HABITAÇÃO EM ZONA ARU NÍVEL 2 e COMÉRCIO/SERVIÇOS
Cumprimento do Ofício n.º 009104 de 12/10/2017

DESIGNAÇÃO: Planta do R/C e Planta do 1º andar - proposto

DATA: Novembro 2017

ESCALA: 1/100

DESENHO Nº 11

TÉCNICO RESPONSÁVEL:
Arquitecta Aida Correia LDA.
Praceta Diogo Mendonça Corte Real Lote nº1
8800-452 TAVIRA Telefone: 281321739