


Planta do Sótão

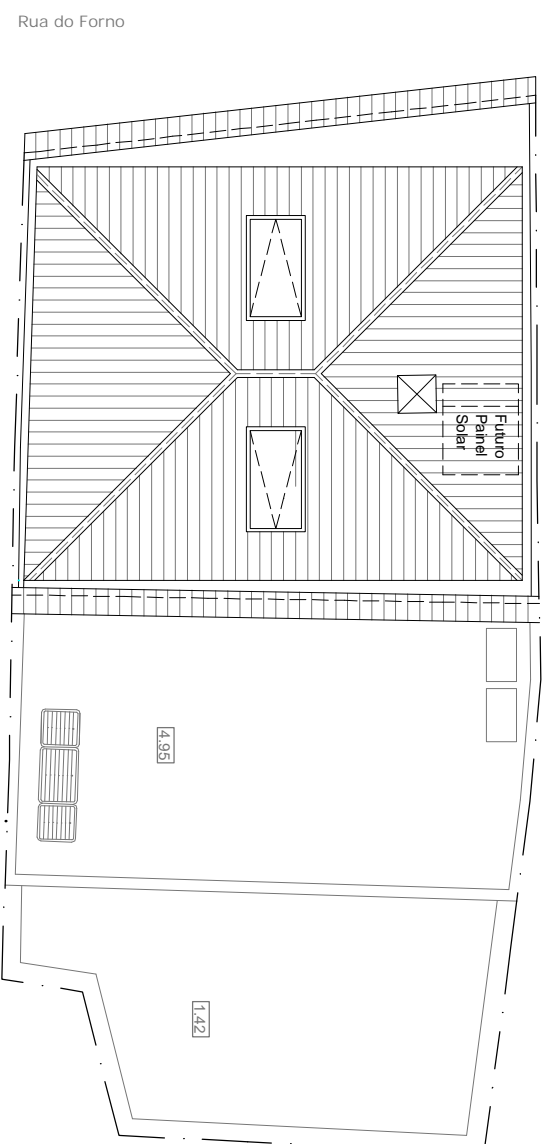

Planta da Cobertura

Área Bruta de Construção	
Fracção C	Rés-do-chão 20,73 m²
Fracção D	Rés-do-chão 49,38 m² 1º Andar 43,15 m² Sótão 43,15 m² Pátio - 19,18 m² Terraço - 26,96 m²

Cota de Soleira = 0,00 = 2,90

REQUERENTE: Shelter Imobiliária SA, Marta Maria De Macedo Santos Leal Lampreia e Maria Isabel De Macedo S. Leal Lampreia		PROCESSO 7702017
LOCAL: Rua Almirante C. dos Reis nºs 89 e 91 e Rua do Forno nºs 6 e 8		
PROJECTO: RECONSTRUÇÃO DE HABITAÇÃO EM ZONA ARU NÍVEL 2 e COMÉRCIO/SERVIÇOS Cumprimento do Ofício n.º 009104 de 12/10/2017		DATA: Novembro 2017
DESIGNAÇÃO: Planta do Sótão e Planta da Cobertura - proposto		ESCALA: 1/100
TÉCNICO RESPONSÁVEL: Arquiteta Aida Correia Lda		DESENHO Nº 12
Praceta Diogo Mendonça Corte Real Lote nº1 8800-452 FAVIRA Telefone: 281321739		