

Vizinho

Requerente


Vizinho

da cobertura rebatido)

Fracção D


Fracção C

Largo do Trem

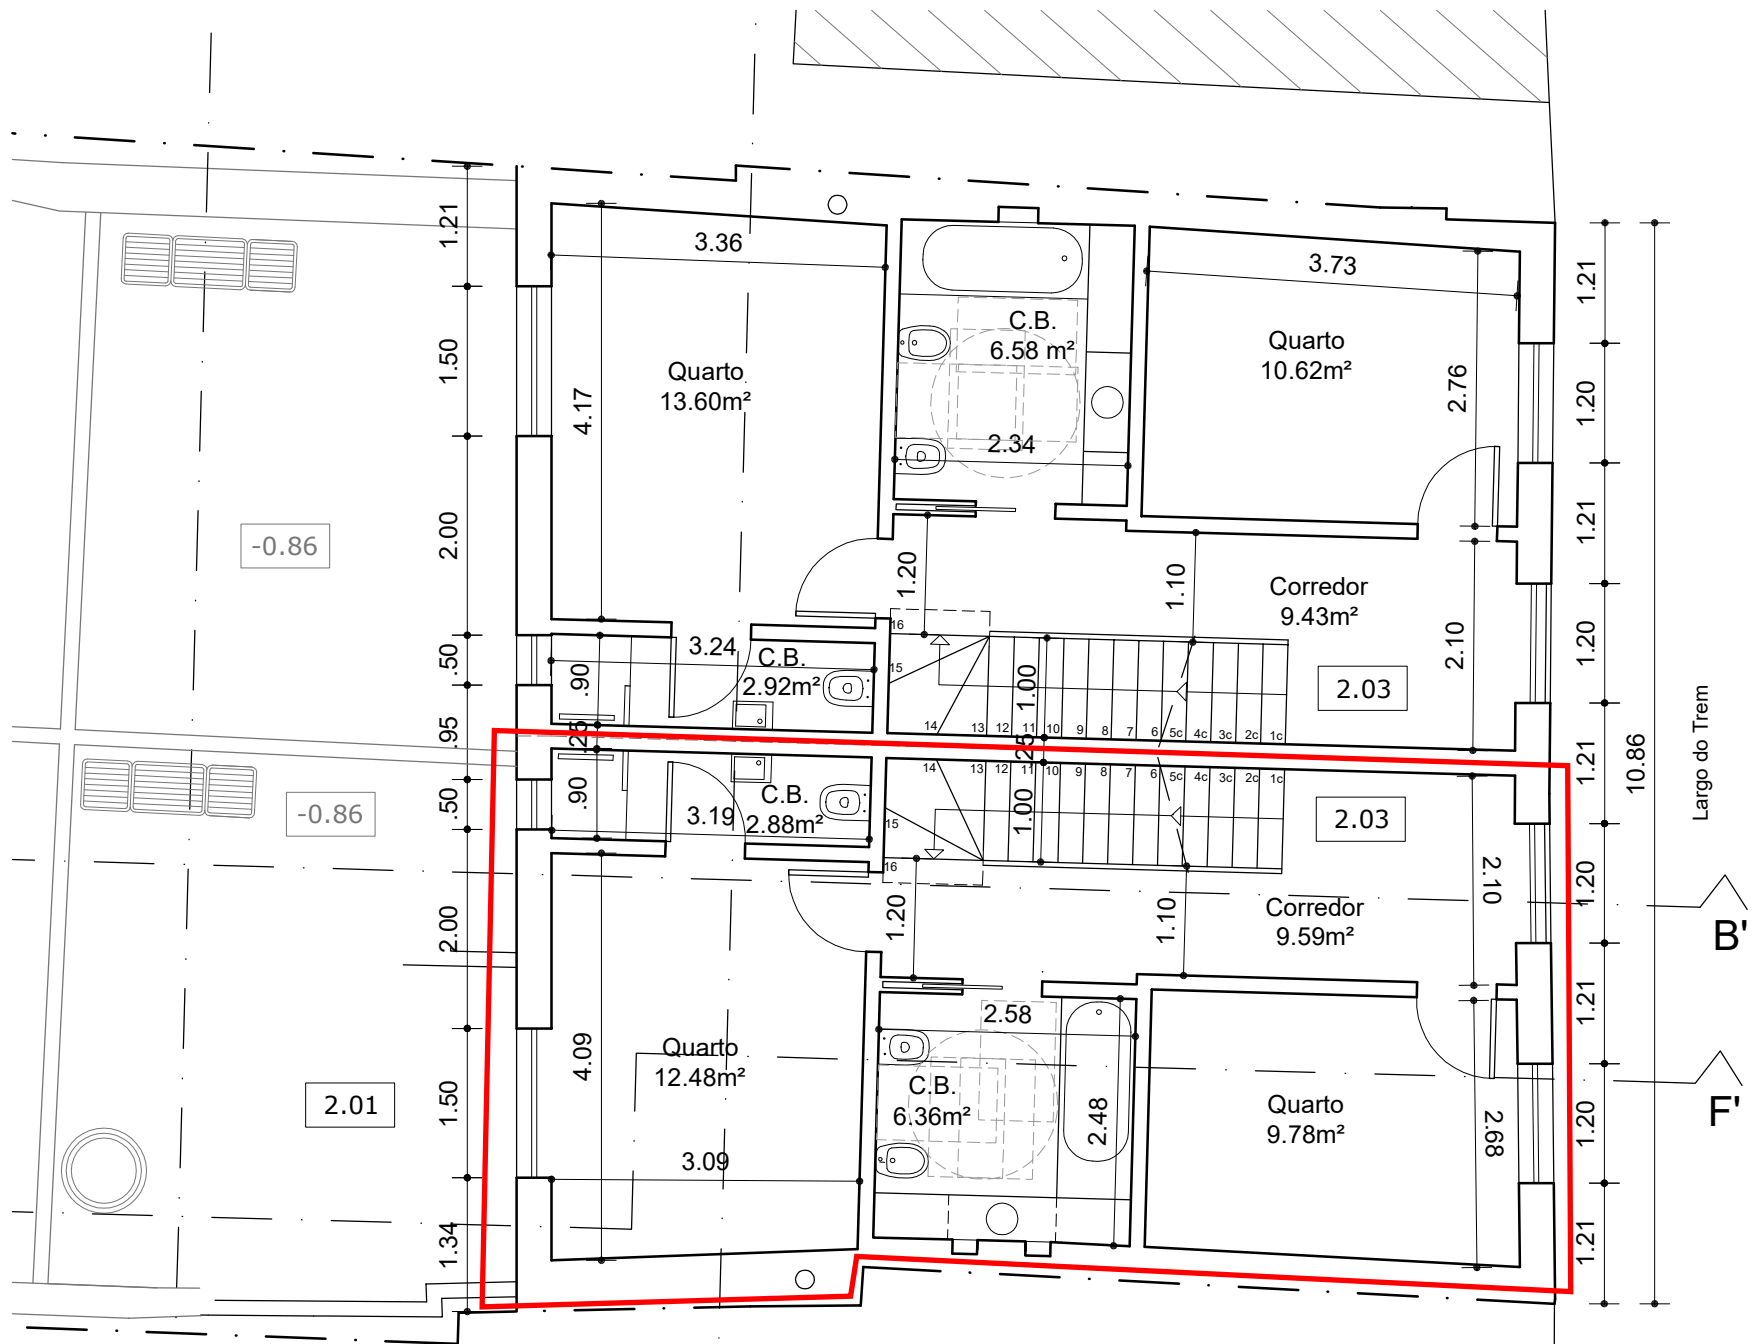

PLANTA
1º ANDAR

Largo do Trem
10.86
B'
F'

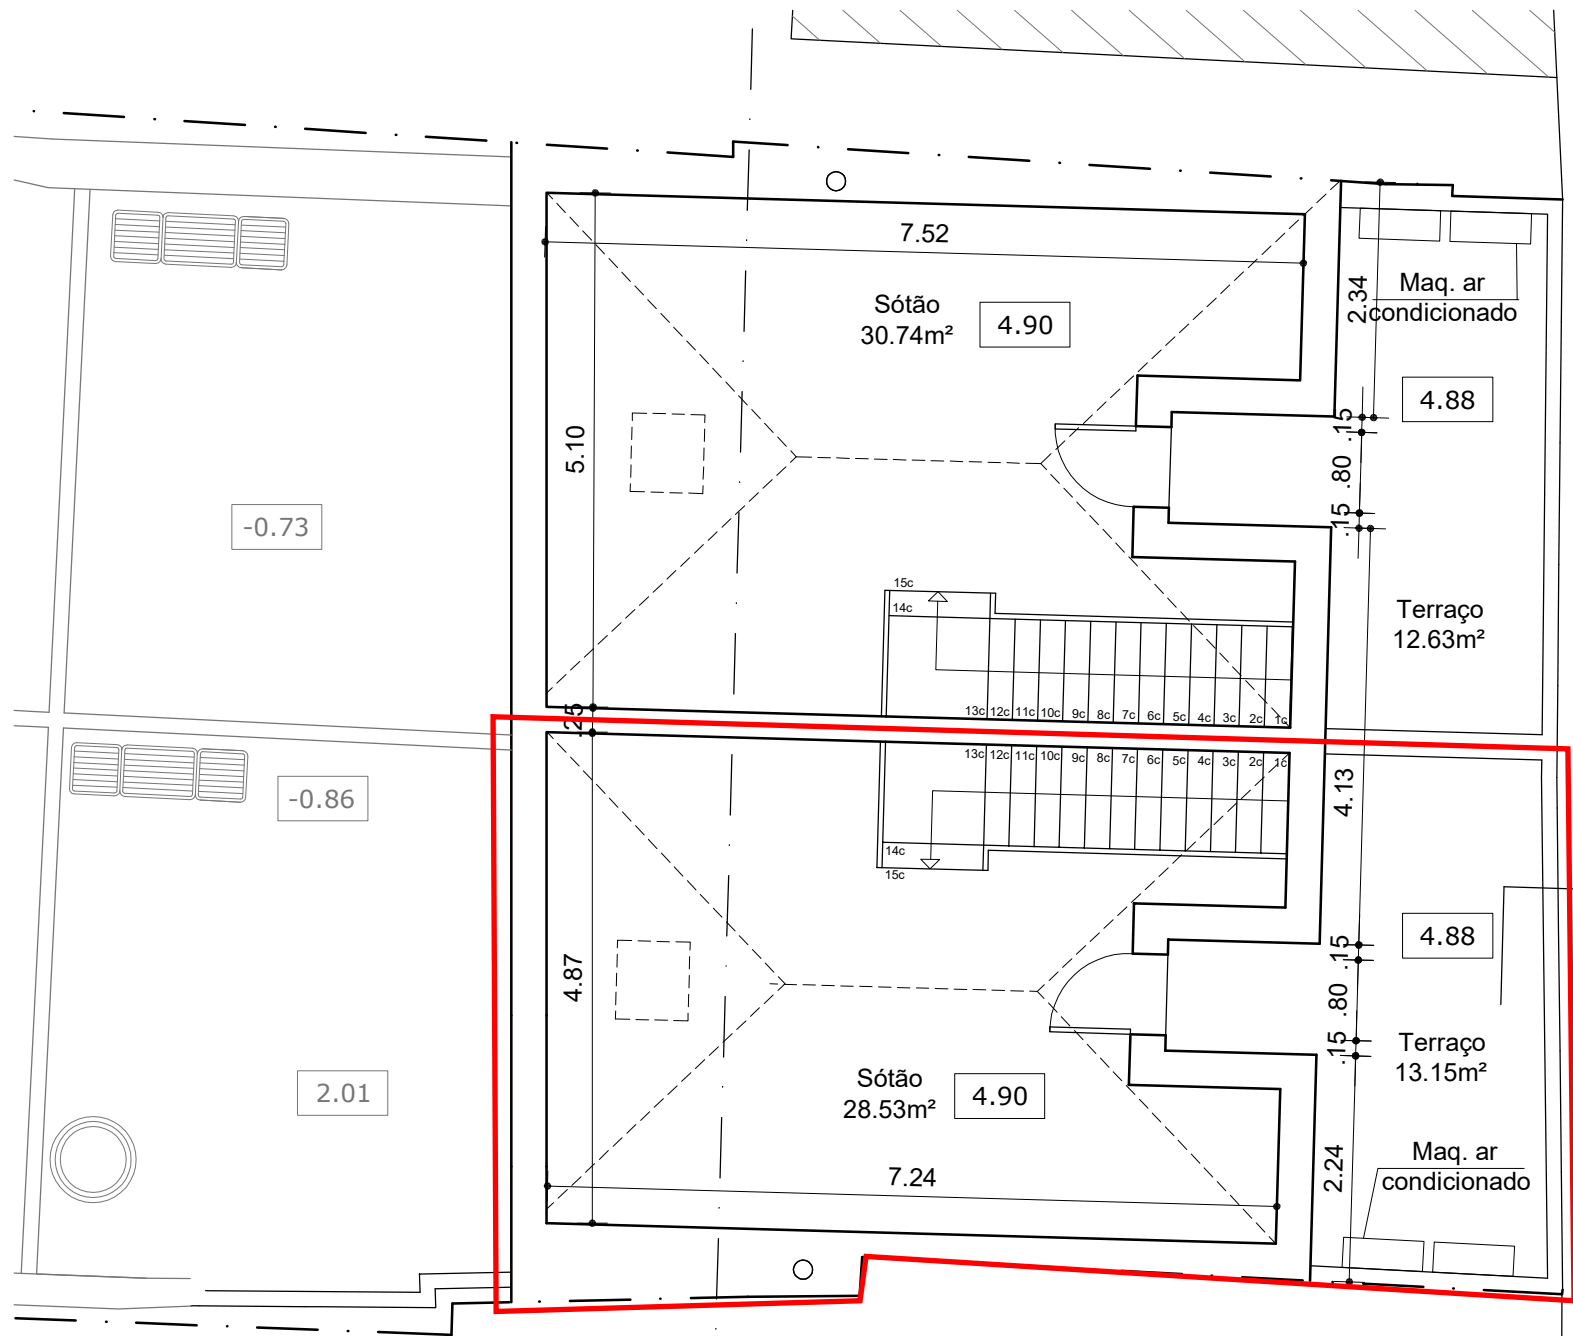

-0.73

-0.86

2.01

7.52

Sótão
30.74m²

4.90



5.10

2.34
Maq. ar
condicionado

4.88

Terraço
12.63m²

.15 .80 .15

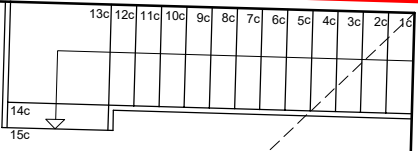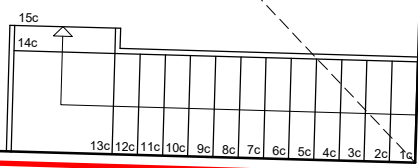

4.13

4.88

Terraço
13.15m²

.15 .80 .15

2.24
Maq. ar
condicionado

Sótão
28.53m²

4.90

7.24

4.87


Largo do Trem

B'

PLANTA
SÓTÃO

F'

C'

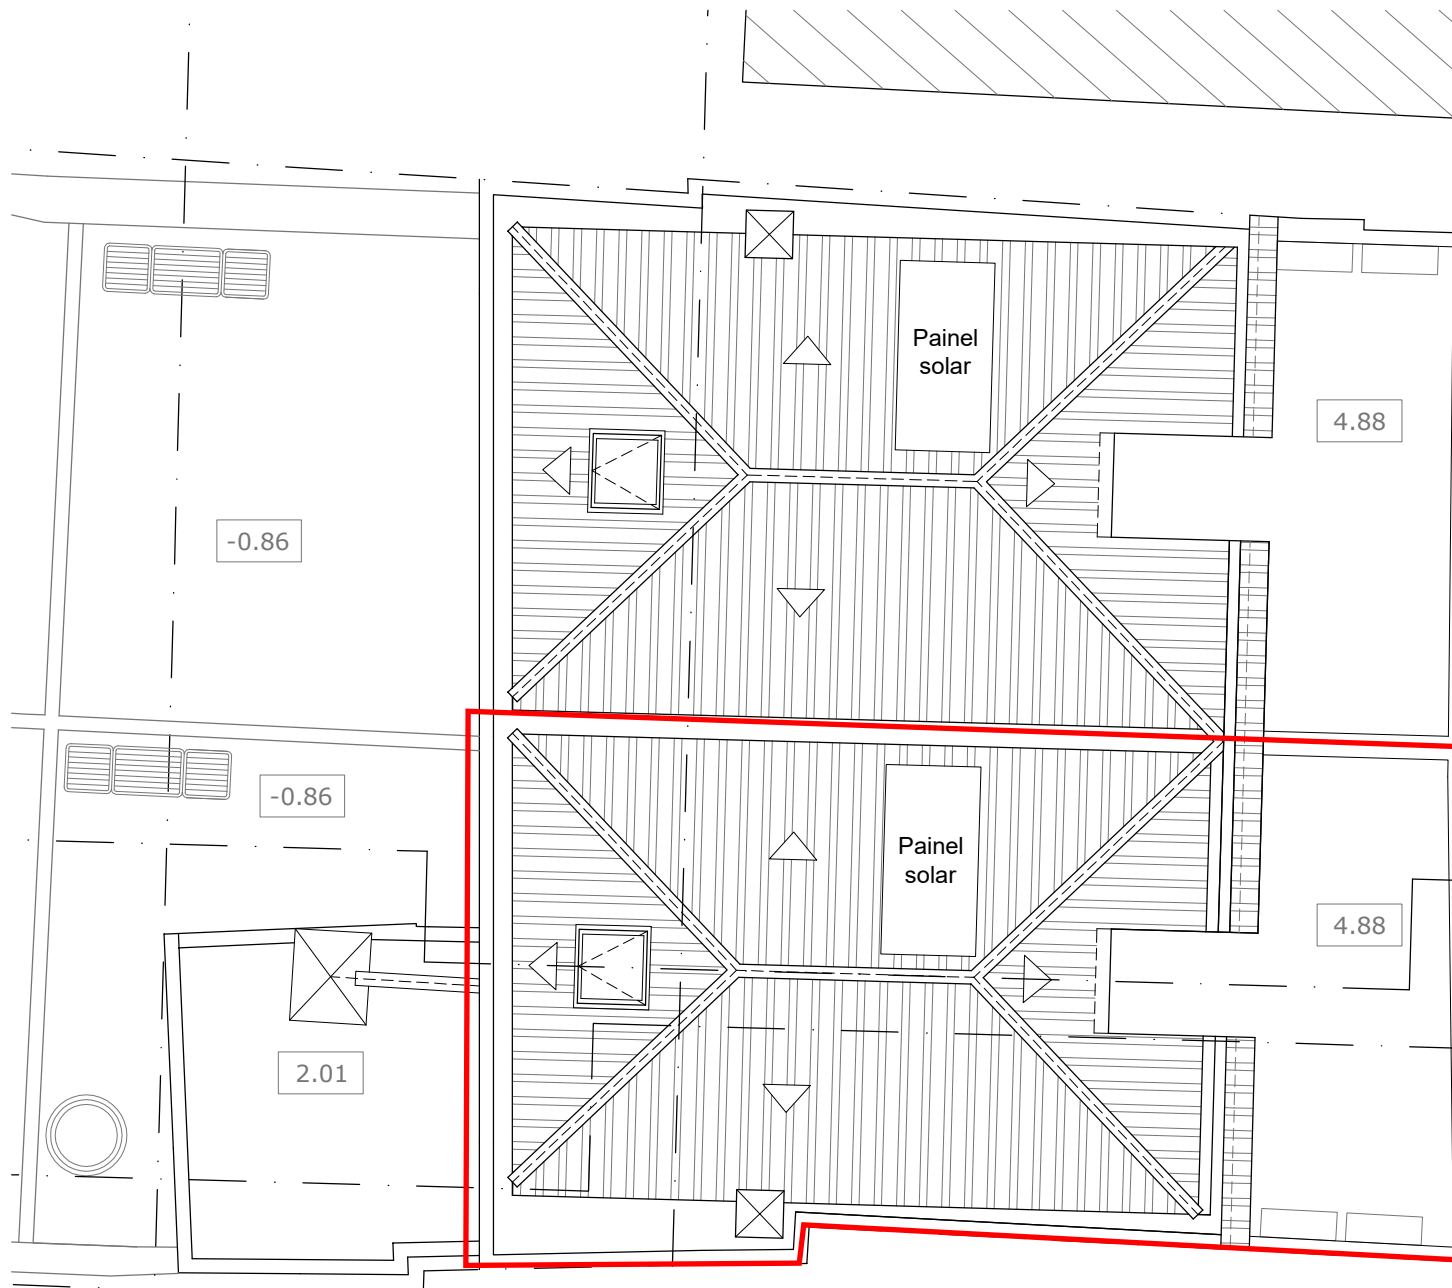

Largo do Trem

B'

F'

E'

C'

PLANTA
COBERTURA