


Planta do Sótão

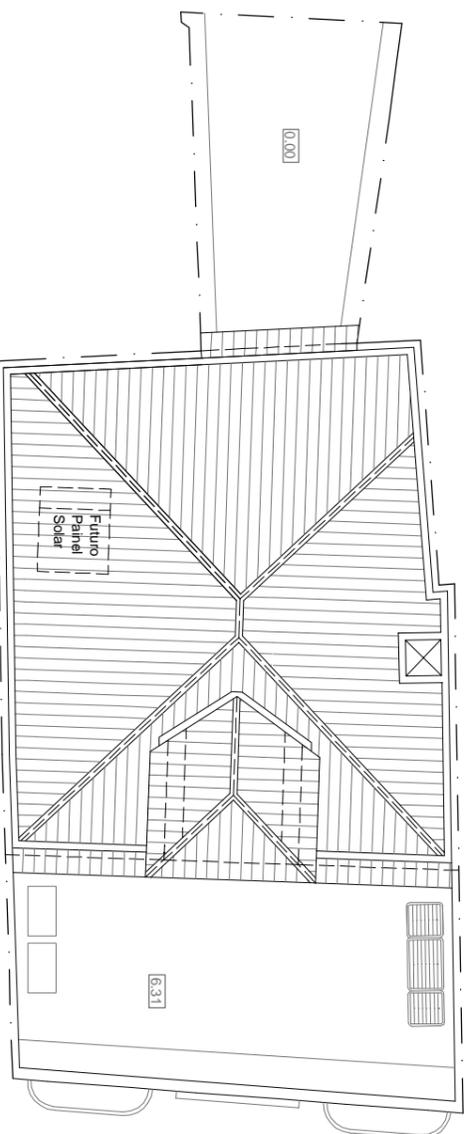

Planta da Cobertura

Área Bruta Construção

Fracção A

Rés-do-chão 8.79 m²
 1º Andar 66.52 m²
 Sótão 45.47 m²
 Terrapço - 21.04 m²

Fracção B

Rés-do-chão 57.72 m²
 Pátio - 12.17 m²

Cota de Soleira = 0.00 = 2.90

REQUERENTE: Shelter Imobiliária SA, Marta Maria De Macedo Santos
 Leal Lampreia e Maria Isabel De Macedo S. Leal Lampreia
 LOCAL: Rua Almirante C. dos Reis n.ºs 89 e 91 e Rua do Forno n.ºs 6 e 8

PROCESSO
 7702017

PROJECTO: RECONSTRUÇÃO DE HABITAÇÃO EM ZONA
 ARU NÍVEL 2 e COMÉRCIO/SERVIÇOS
 Cumprimento do Ofício n.º 009104 de 12/10/2017

DATA:
 Novembro
 2017

DESENHO Nº

DESIGNAÇÃO: Planta do Sótão e Planta da Cobertura
 - proposto

ESCALA:
 1/100

12

TECNICO RESPONSÁVEL:
Arquitecta Aida Correia
 LDA

Praceta Diogo Mendonça Corte Real Lote n.º1
 8800-452 FAVIRA Telefone: 281321739