




LEGENDA :

- 1 - Balustrada existente
- 2 - Reboco pintado de cor amarela
- 3 - Ressalto em pedra
- 4 - Caixilharia em madeira pintada de branco
- 5 - Porta de entrada em madeira de cor à escolha do cliente
- 6 - Solco em pedra
- 7 - Guarda em ferro
- 8 - Azulejos
- 9 - Ressalto em recobo de cor cinzento "pó de sapato"
- 10 - Solco em reboco de cor cinzento "pó de sapato"
- 11 - Cimalha decorativa pintada de cor cinzento "pó de sapato"
- 12 - Telha de barro tipo "Santa Catarina"
- 13 - Guarda metálica
- 14 - Contadores
- 15 - Campainha / interfone
- 16 - Reboco pintado de cor branca

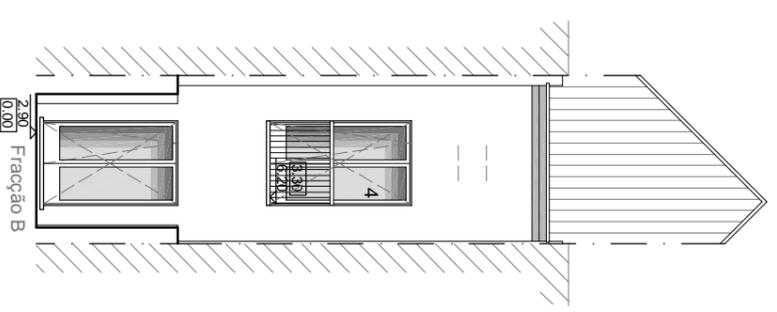

Alçado Posterior /Corte E-F

Cota de Soleira = 0.00 = 2.90

| | | | |
|---|--|---|--|
| REQUERENTE: Shelter Imobiliária SA, Marta Maria De Macedo Santos Leal Lampreia e Maria Isabel De Macedo S. Leal Lampreia | | PROCESSO 7702017 | |
| LOCAL: Rua Almirante C. dos Reis nºs 89 e 91 e Rua do Forno nºs 6 e 8 | | DATA: Novembro 2017 | |
| PROJECTO: RECONSTRUÇÃO DE HABITAÇÃO EM ZONA ARU NÍVEL 2 e COMÉRCIO/SERVIÇOS Cumprimento do Ofício n.º 009104 de 12/10/2017 | | DESENHO Nº <div style="font-size: 2em; font-weight: bold; text-align: center;">15</div> | |
| DESIGNAÇÃO: Alçado Principal e Alçado Posterior - proposto | | ESCALA: 1/100 | |
| TÉCNICO RESPONSÁVEL: Arquitecta Aida Correia <small>LDA</small> | | Praceta Diogo Mendonça Corte Real Lote nº1 8800-452 TAVIRA Telefone: 281321739 | |